

ECHELLE 1 : 15

SAUF INDICATION CONTRAIRE:
LES COTES SONT EN MILLIMETRES
ETAT DE SURFACE:
TOLERANCES: NF E 86-050
LINEAIRES:
ANGULAIRES:

MATERIAU:

Ep



Ce document est la propriété de la société ADIAL. Il ne peut être communiqué à des tiers et /ou reproduit sans l'autorisation préalable écrite de la société ADIAL et son contenu ne peut être divulgué.

TITRE:

VUE DE FACE IMPLANTATION
CONTAINER

AUTEUR	NOM	DATE
AGL		05/12/2016 14:12:48
INDICE	05/12/2016 16:02:21

DEV. 0000 x 0000

TRAIT. SURFACE :

N° PLAN

A4

VÉ PROG.



m²

MASSE:

Kg

ECHELLE: 1:50

NE PAS CHANGER L'ECHELLE

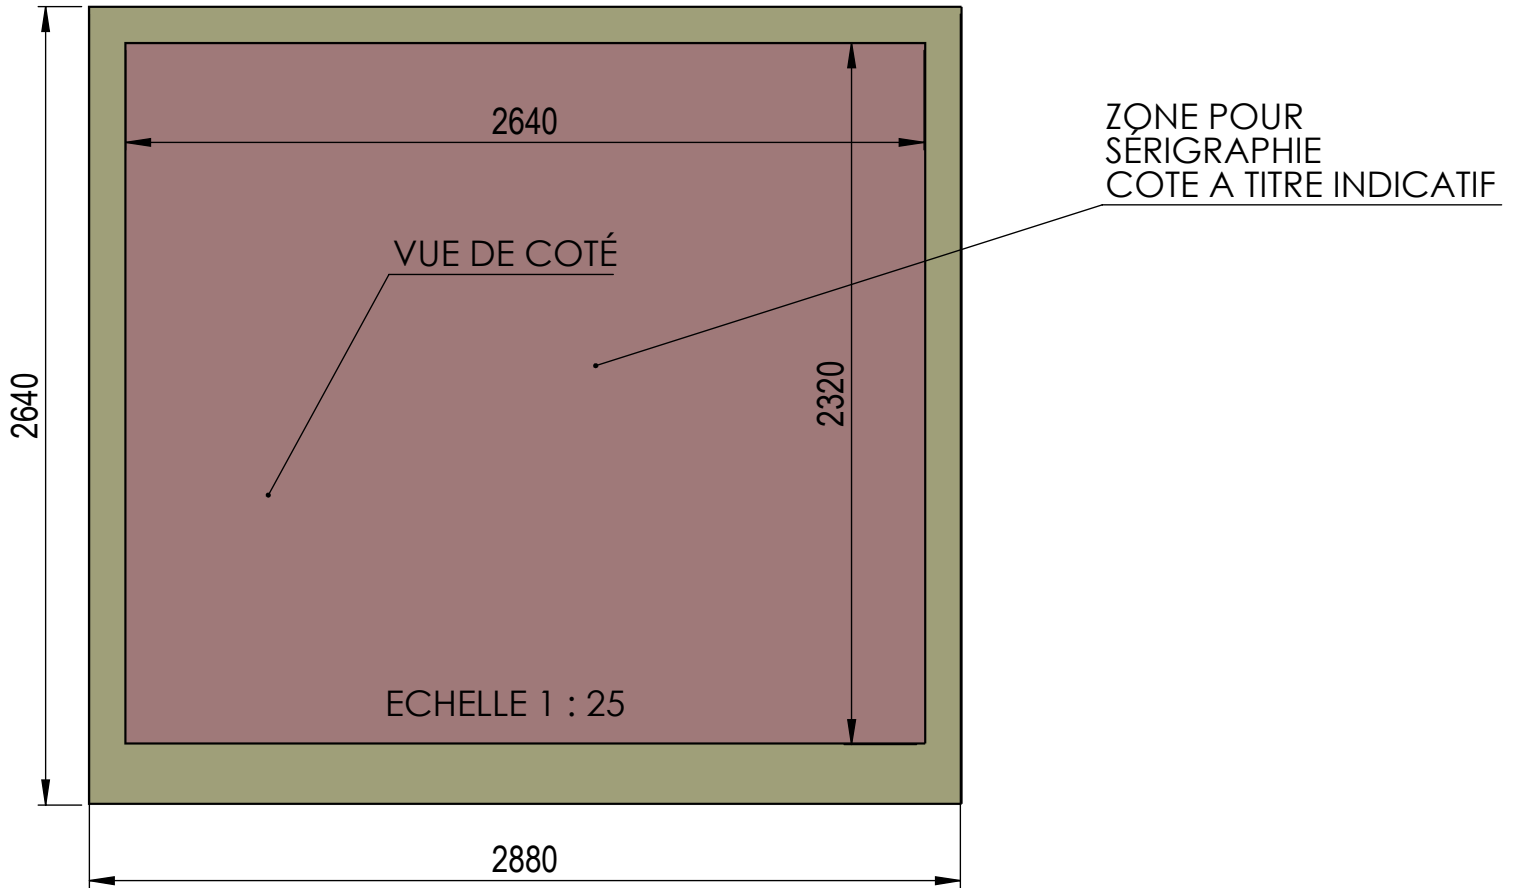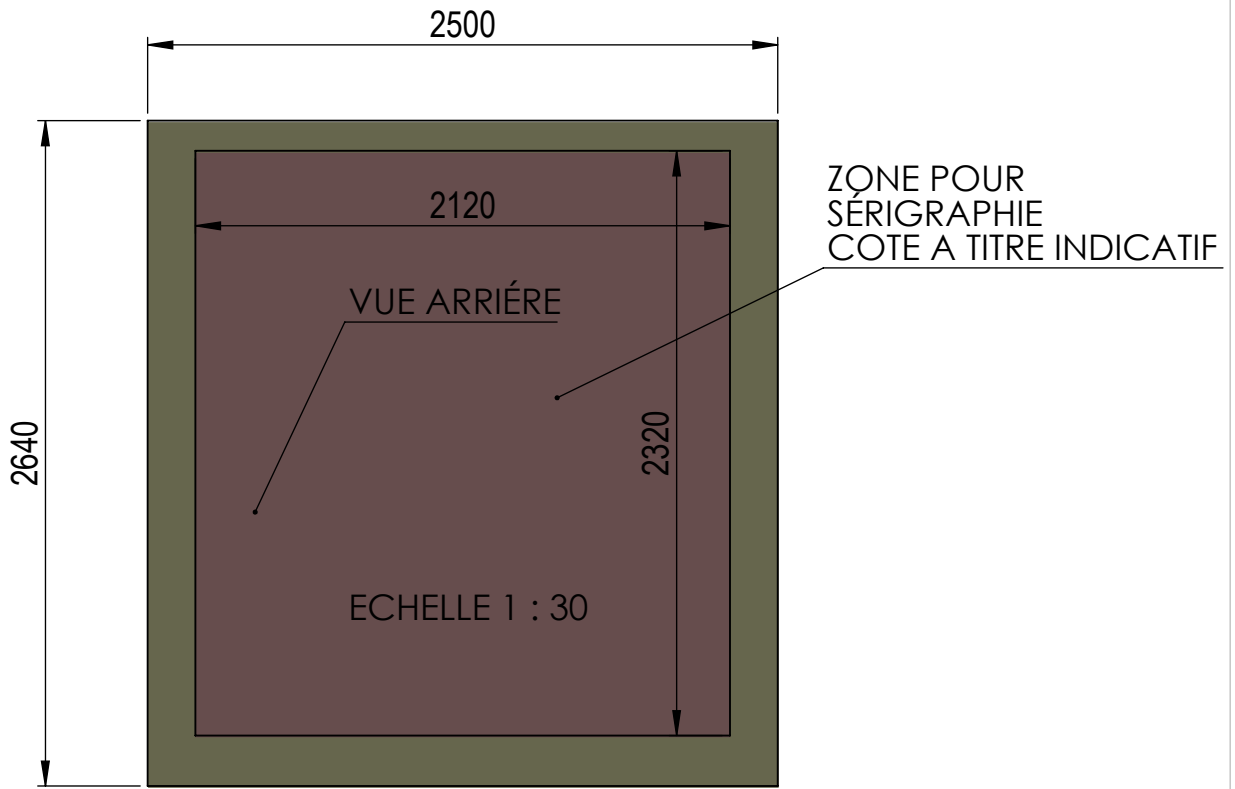

SAUF INDICATION CONTRAIRE:
 LES COTES SONT EN MILLIMETRES
 ETAT DE SURFACE:
 TOLERANCES: NF E 86-050
 LINEAIRES:
 ANGULAIRES:

MATERIAU:

Ep



Ce document est la propriété de la société ADIAL. Il ne peut être communiqué à des tiers et /ou reproduit sans l'autorisation préalable écrite de la société ADIAL et son contenu ne peut être divulgué.

TITRE:

VUE DE COTÉ ET ARRIERE
 IMPLANTATION CONTAINER

N° PLAN

A4

TRAIT.

SURFACE :

m²

VÉ

PROG.



MASSE:

Kg

ECHELLE: 1:50

NE PAS CHANGER L'ECHELLE

MÊME SURFACE DISPONIBLE A L'OPPOSER

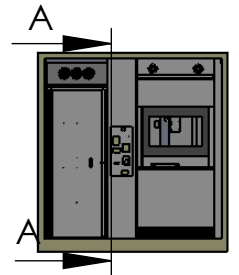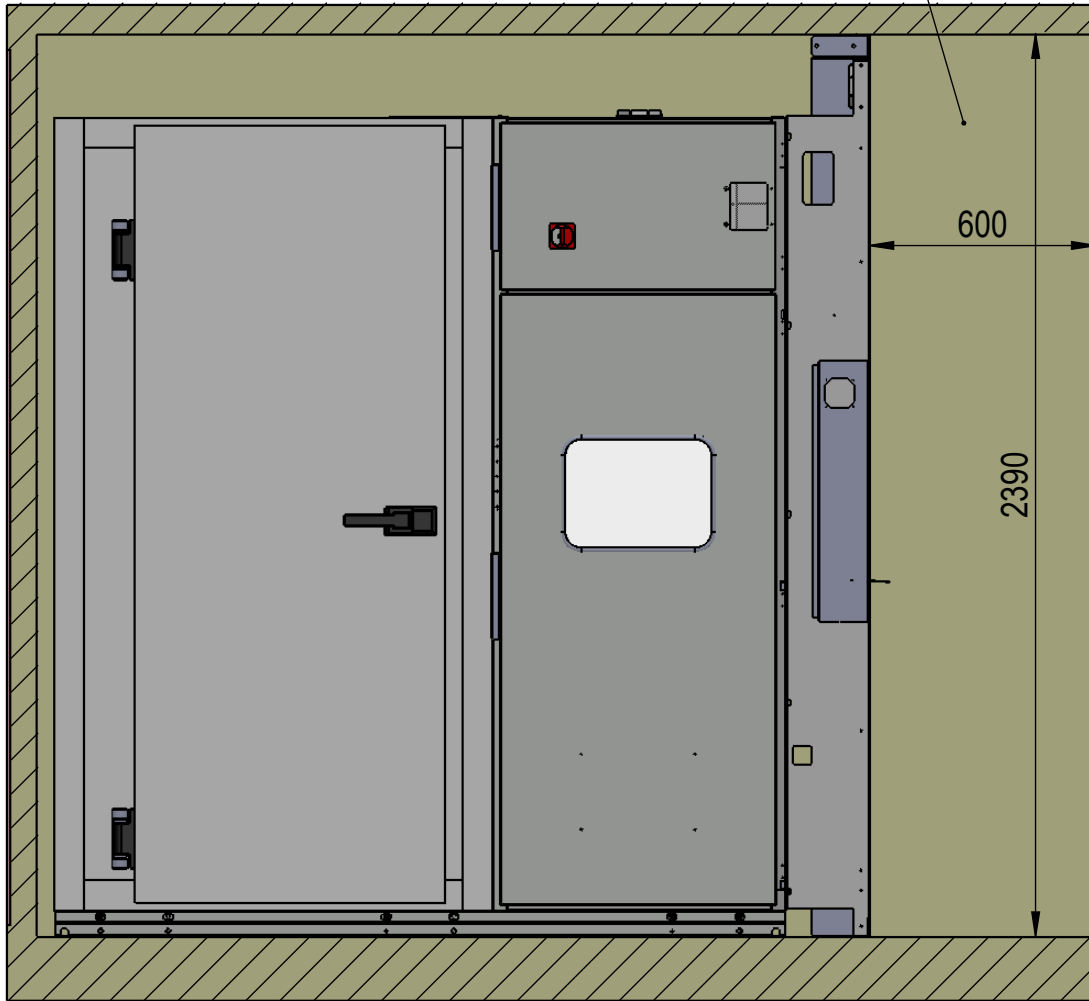

ECHELLE 1 : 100

COUPE A-A
ECHELLE 1 : 20

SAUF INDICATION CONTRAIRE:
LES COTES SONT EN MILLIMETRES
ETAT DE SURFACE:
TOLERANCES: NF E 86-050
LINEAIRES:
ANGULAIRES:

MATERIAU:

Ep



Ce document est la propriété de la société ADIAL. Il ne peut être communiqué à des tiers et /ou reproduit sans l'autorisation préalable écrite de la société ADIAL et son contenu ne peut être divulgué.

TITRE:

IMPLANTATION CONTAINER

AUTEUR	NOM AGL	DATE 05/12/2016 14:12:48
INDICE		05/12/2016 16:02:21

DEV.

TRAIT.

SURFACE :

N° PLAN

A4

VÉ

PROG.

m²

MASSE:

Kg

ECHELLE: 1:50

NE PAS CHANGER L'ECHELLE